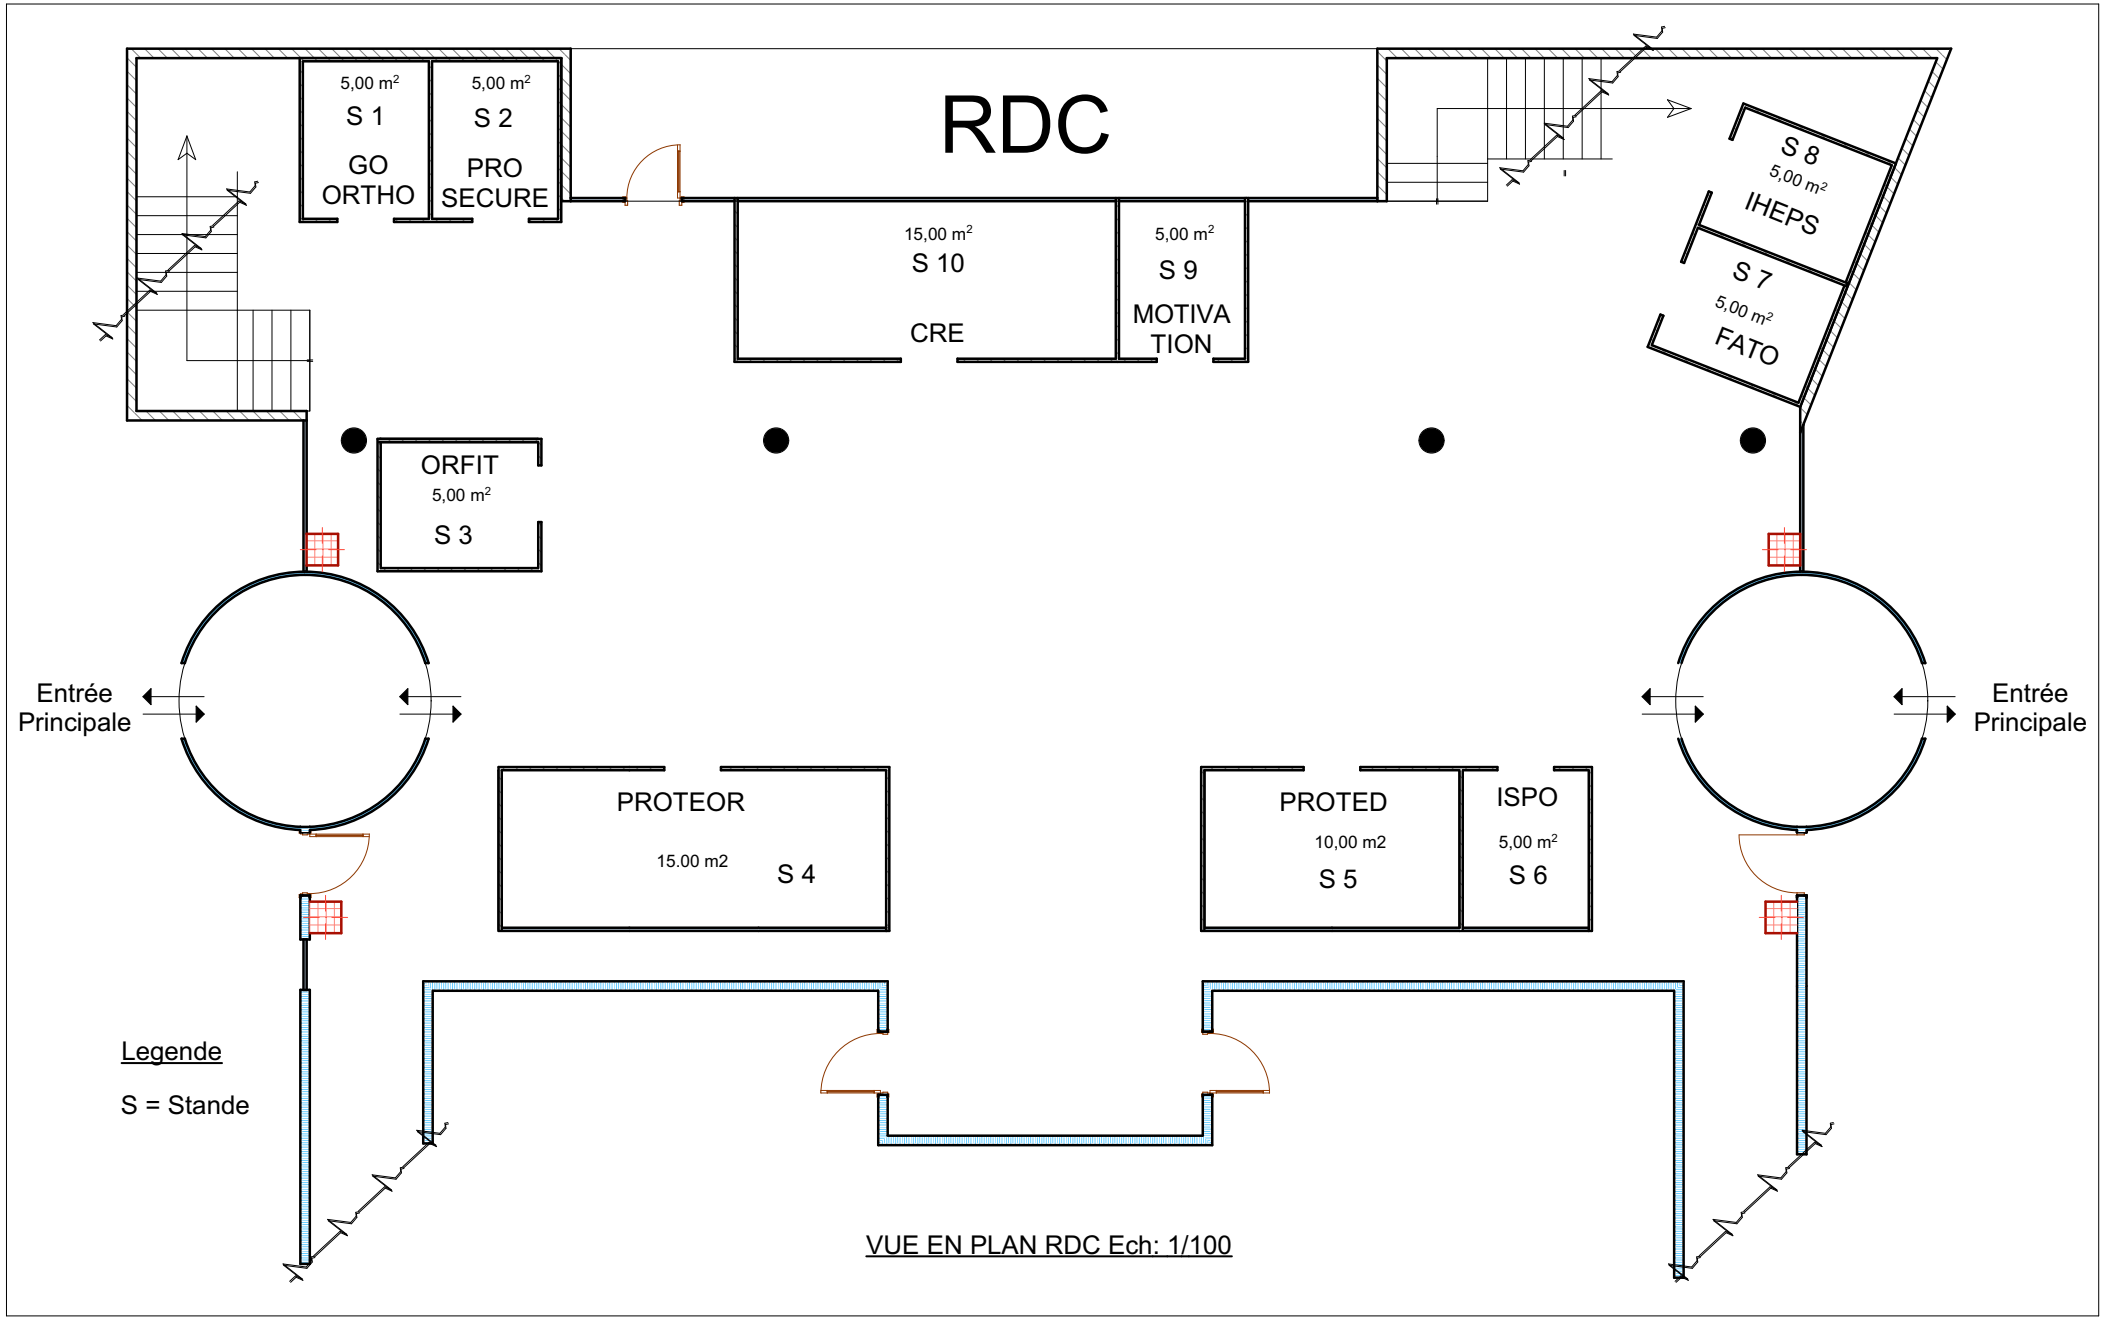

VUE EN PLAN RDC Ech: 1/100